

**KAO-Opties**  
 AB7212 Aanbouw over volle achtergevel, 1200 mm  
 PL0031A Plattegrond met slaapkamer aan de voorzijde  
 en keuken aan de achterzijde.

**Individuele wijzigingen**  
 Geen

**Keuken, Sanitair en tegels**  
 Volgt.

**Bouwkundige werkzaamheden**  
 I-K02.1 Wijzigen kozijn in achtergevel.

**Loodgieter wijzigingen**  
 311300PRE Aangeboren toilet in de badkamer  
 205007 Buitenkraan in de achtergevel

**Elektra wijzigingen**  
 VZSCRBA Voorziening voor 1 screen begane grond  
 voorgevel.

**CV wijzigen**  
 Geen

**Afbouw**  
 Geen

**heyjmans**

Heijmans Woningbouw B.V.  
 Postbus 171  
 5240 AD Rosmalen  
 tel: 073 - 543 5111  
 fax: 073 - 543 5922

Project:	De Zeven, Kapelle
Kavel:	02
Woningtype:	-
Naam koper:	Te koop

Voor akkoord koper(s):

Versie	Datum	Inh.
1	12-04-2024	WdV
A	A	A
B	B	B
C	C	C
D	D	D
E	E	E

Aan de handovering van deze tekening kunnen geen rechten worden ontleend.  
 Deze tekening leest alleen betrekking op de opties, voor de overige onderdelen wordt verwezen naar de in de KAO genoemde contractstukken.

KAO-Opties  
Geen

Individuele wijzigingen  
Geen

Keuken, Sanitair en tegels  
Geen


Bouwkundige werkzaamheden  
Geen

Loodgieter wijzigingen  
Geen

Elektra wijzigen  
Geen

CV wijzigen  
Geen

Afbouw  
Geen

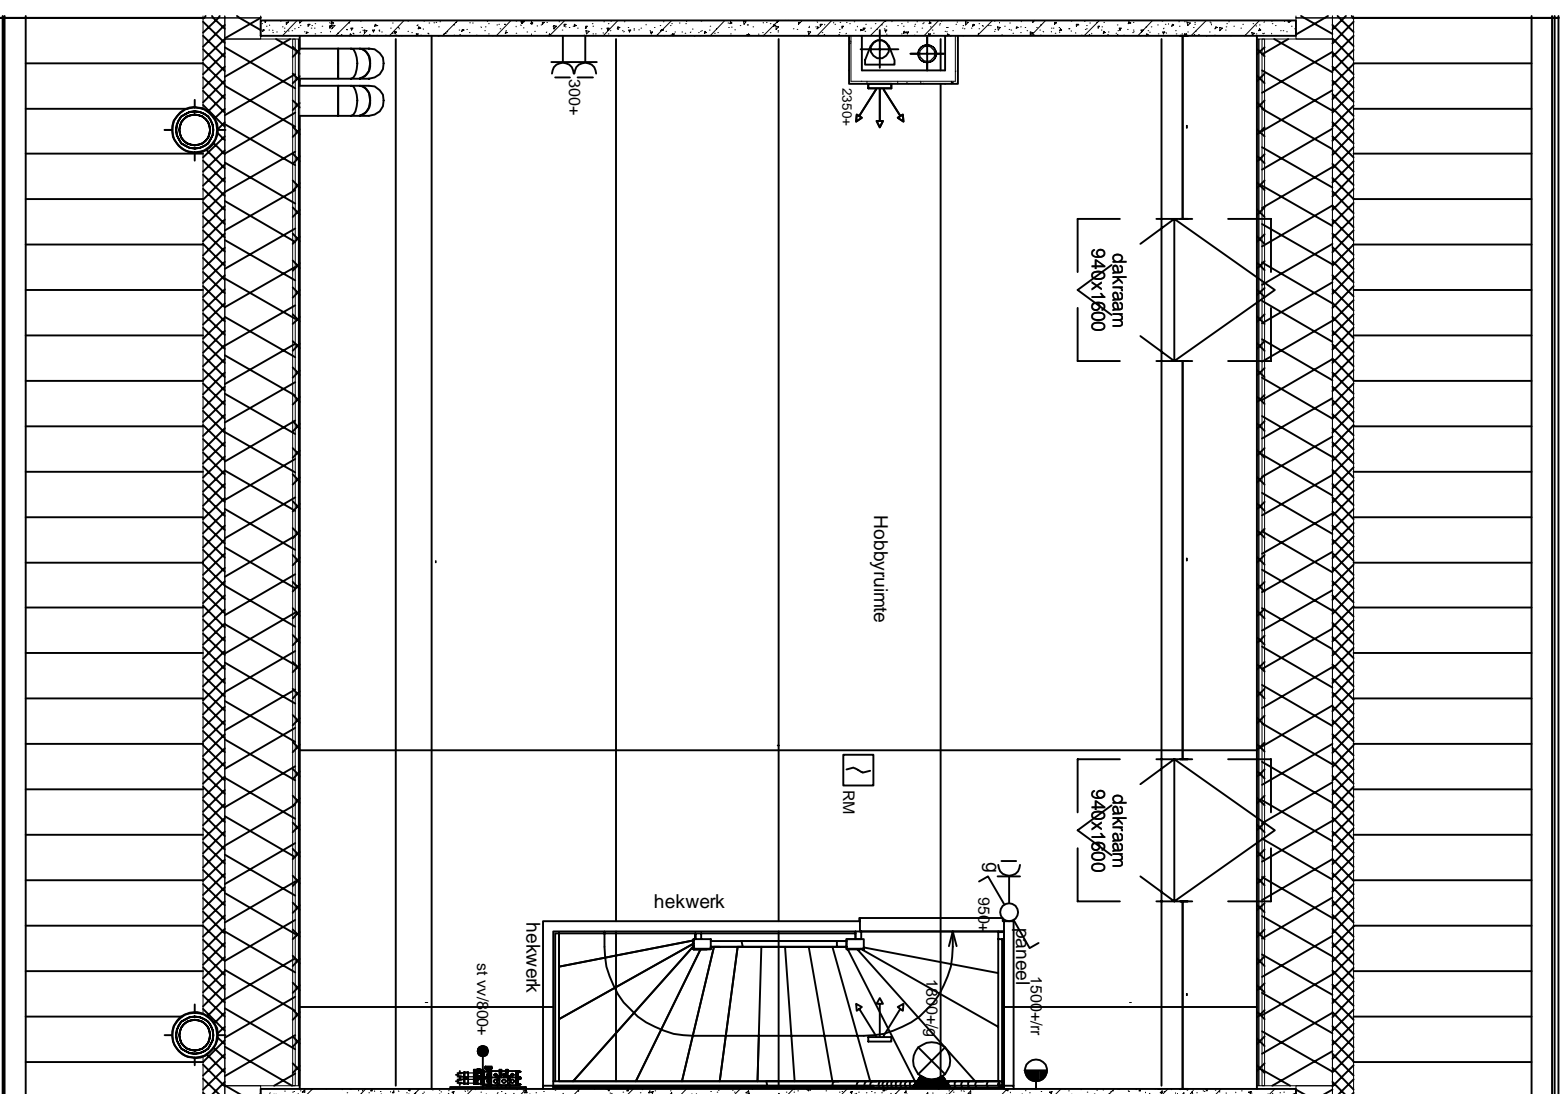

**heyjmans**

Heyjmans Woningbouw B.V.  
Postbus 171  
5240 AD Rosmalen  
tel: 073 - 543 5111  
fax: 073 - 543 5922

Versie Datum Int.

1 12-04-2024 WdV

A A A

B B B

C C C

D D D

E E E

Project: De Zeven, Kapelle

Kavel: 02

Woningtype: -

Naam koper: Te koop

Voor akkoord koper(s):

Teknr. 2.V1 Tekening schaal 1:50

Getekend: WdV VOORLOPIG

Aan de uitvoering van deze tekening kunnen geen rechten worden ontleend.  
Deze tekening heeft alleen betrekking op de opties, voor de overige onderdelen wordt verwezen naar de in de KAO genoemde contractstukken

KAO-Opties  
Geen

Individuele wijzigingen  
Geen

Keuken, Sanitair en tegels  
Geen


Bouwkundige werkzaamheden  
Geen

Loodgieter wijzigingen  
Geen

Elektra wijzigen  
Geen

CV wijzigen  
Geen

Afbouw  
Geen

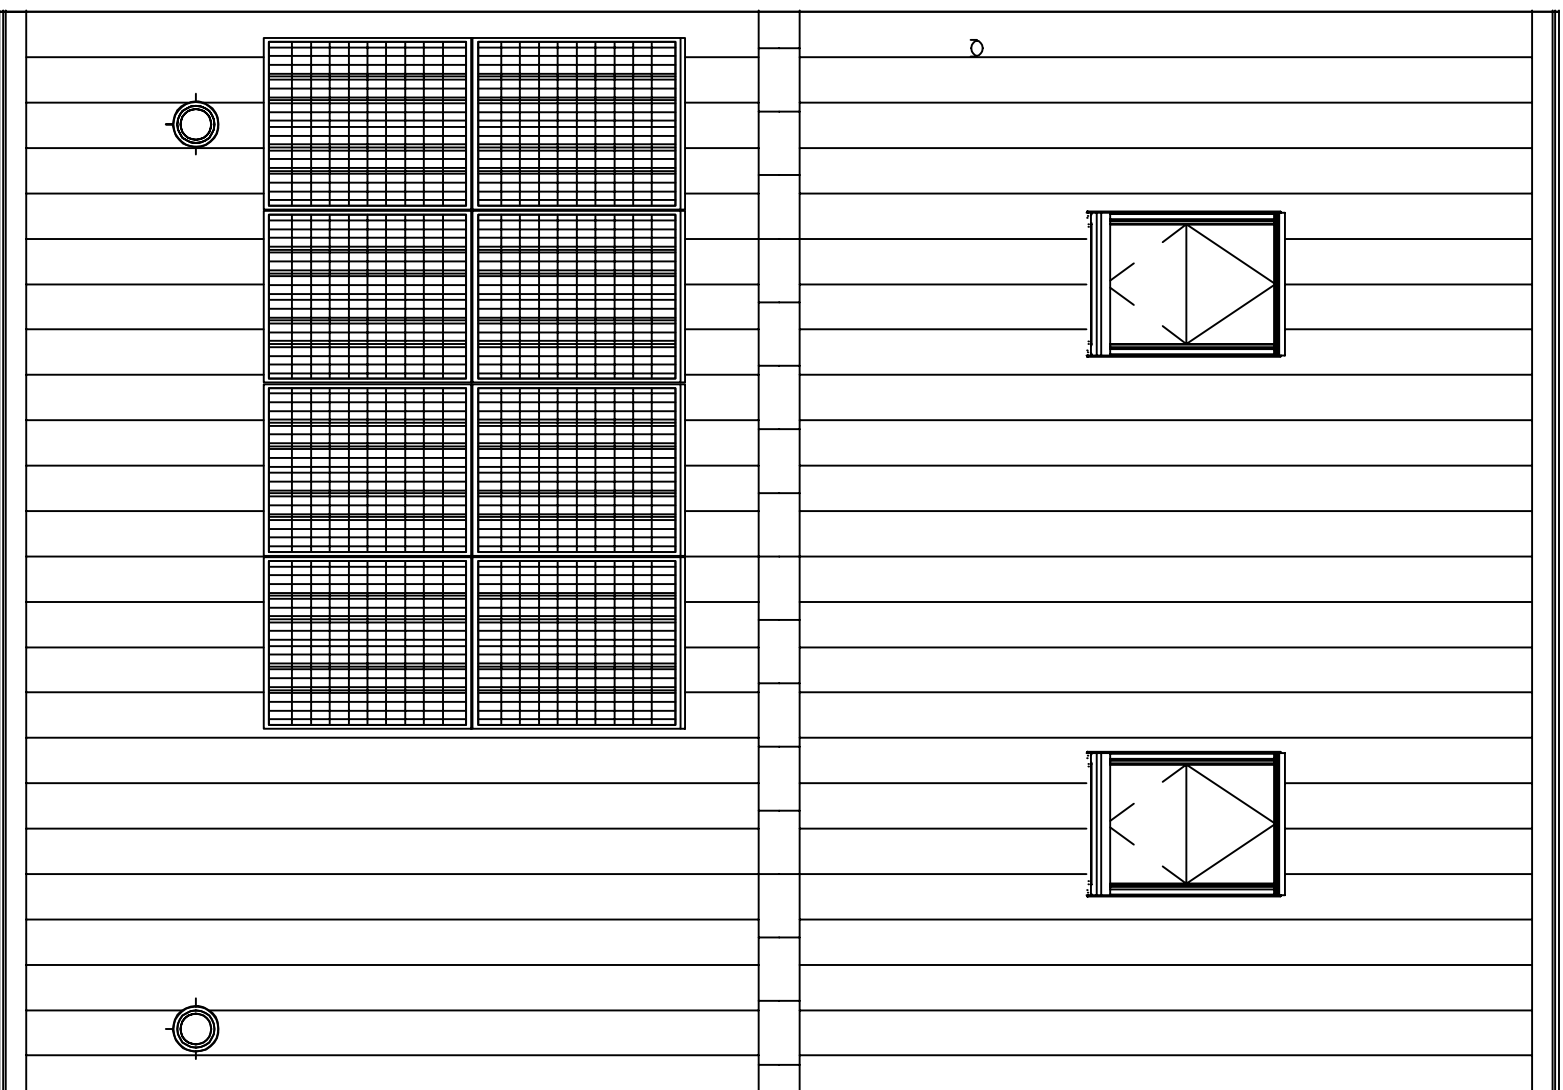

**heijmans**

Heijmans Woningbouw B.V.  
Postbus 171  
5240 AD Rosmalen  
tel: 073 - 543 5111  
fax: 073 - 543 5922

Project:	De Zeven, Kapelle
Kavel:	02
Woningtype:	-
Naam koper:	T e koop

Versie	Datum	Inh.
1	12-04-2024	WdV
A	A	A
B	B	B
C	C	C
D	D	D
E	E	E

Voor akkoord koper(s):	
Teknr.	2_dtk
Getekend:	WdV
	VOORLOPIG

Aan de uitvoering van deze tekening kunnen geen rechten worden ontleend.  
Deze tekening heeft alleen betrekking op de opties, voor de overige onderdelen wordt verwezen naar de in de KAO genoemde contactstukken