

KAO-Opties
 AB7212 Aanbouw aan de achterzijde over de volledige breedte lang 1200 mm.
 PL0031A Plattegrond begane grond met slaapkamer aan voorzijde en keuken aan de achterzijde.

Individuele wijzigingen
 I-K04.1 Wijziging kozijn in de achtergevel.

Keuken, Sanitair en tegels
 Volgt.

Bouwkundige werkzaamheden
 Geen

Loodgieter wijzigingen

205007 Buitenkraan in de achtergevel.
 311300PRE Aanbrengen toilet in badkamer.

Elektra wijzigingen
 VZSCRBA Voorziening voor 1 screen begane grond op de voorgevel.

CV wijzigingen
 Geen

Afbouw
 Geen

| | | | |
|---|--|------------------------|-------------------|
| heijmans | | Project: | De Zeven, Kapelle |
| Heijmans Woningbouw B.V. Postbus 171 5240 AD Rosmalen tel: 073 - 543 5111 fax: 073 - 543 5922 | | Kavel: | 04 |
| | | Woningtype: | - |
| | | Naam koper: | Te koop |
| | | Voor akkoord koper(s): | |
| | | Teknr. | 4_BG |
| | | Gelakend: | WV |
| | | VOORLOPIG | |

| Versie | Datum | Inh. |
|--------|------------|------|
| 1 | 12-04-2024 | WdV |
| A | A | A |
| B | B | B |
| C | C | C |
| D | D | D |
| E | E | E |

Aan de maatschappij van deze tekening kunnen geen rechten worden ontleend.
 Deze tekening levert alleen betrekking op de opties, voor de overige onderdelen wordt verwezen naar de in de KAO genoemde contractstukken.

KAO-Opties
Geen

Individuele wijzigingen
Geen

Keuken, Sanitair en tegels
Geen


Bouwkundige werkzaamheden
Geen

Loodgieter wijzigingen
Geen

Elektra wijzigingen
Geen

CV wijzigingen
Geen

Afbouw
Geen

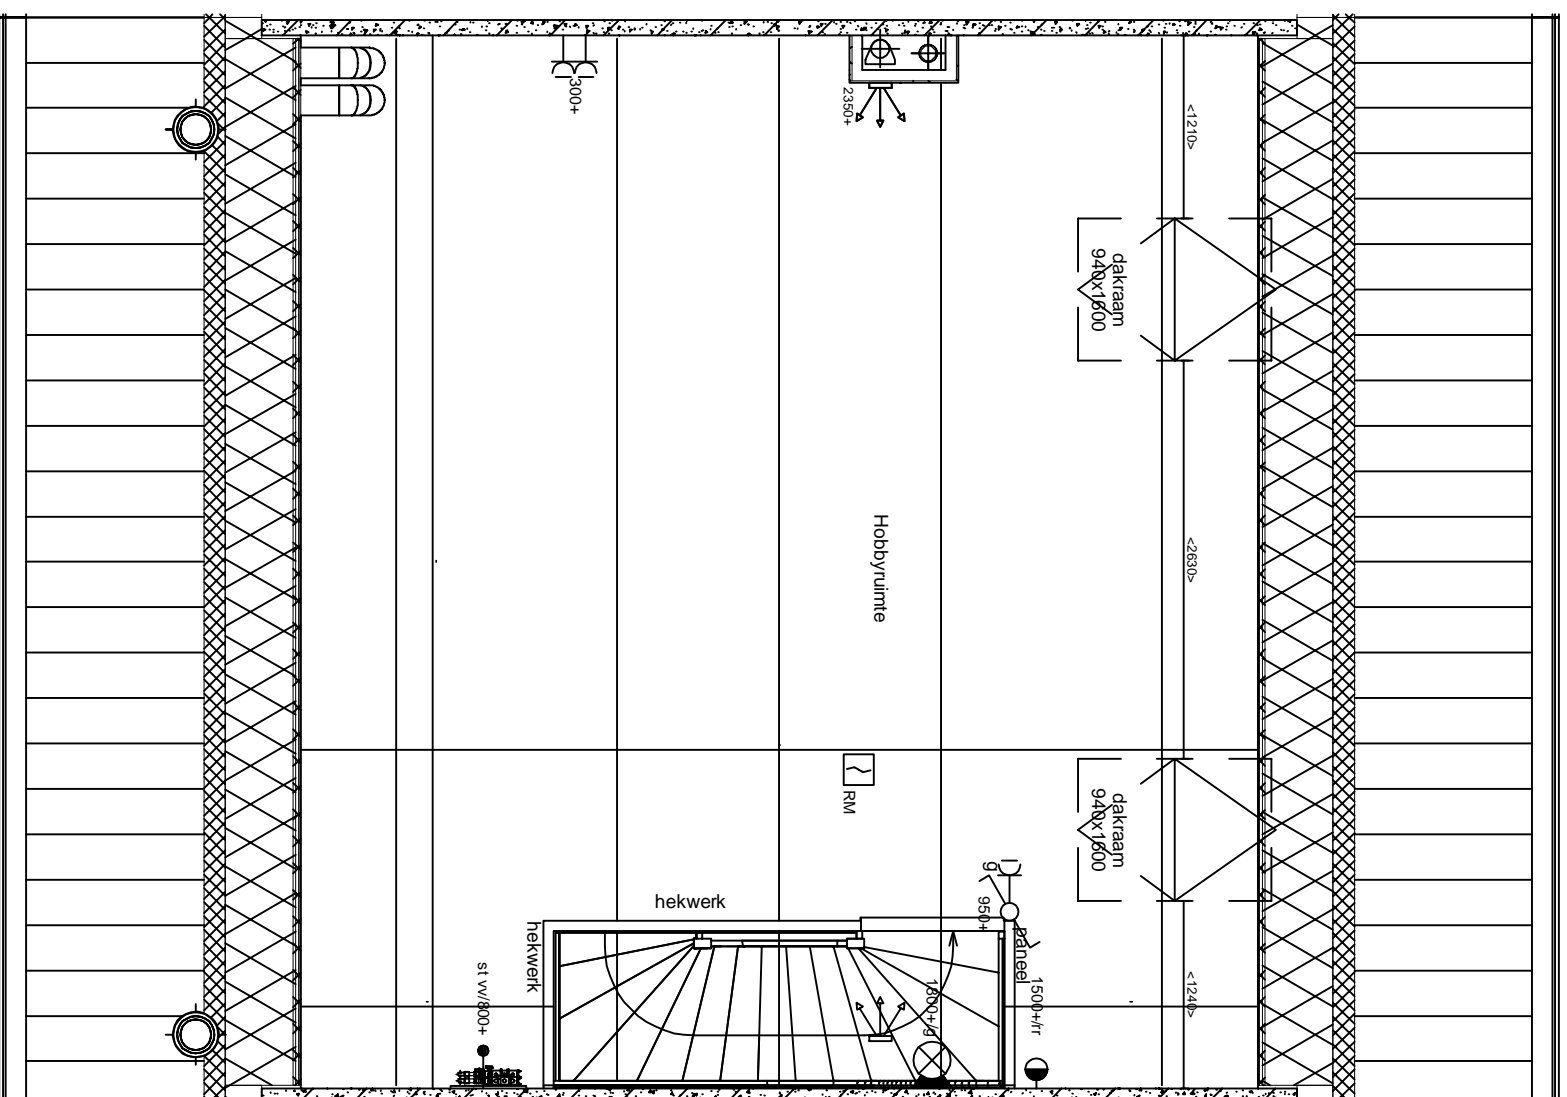

heyjmans

Heyjmans Woningbouw B.V.
Postbus 171
5240 AD Rosmalen
tel: 073 - 543 5111
fax: 073 - 543 5922

| | |
|-------------|-------------------|
| Project: | De Zeven, Kapelle |
| Kavel: | 04 |
| Woningtype: | - |
| Naam koper: | Te koop |

Voor akkoord koper(s):

| | | | |
|-----------|------|-----------------|------|
| Teknr. | 4_V1 | Tekening schaal | 1:50 |
| Getekend: | WV | VOORLOPIG | |

Deze tekening heeft alleen betrekking op de opties, voor de overige onderdelen wordt verwezen naar de in de KAO genoemde contractstukken

KAO-Opties
Geen

Individuele wijzigingen
Geen

Keuken, Sanitair en tegels
Geen


Bouwkundige werkzaamheden
Geen

Loodgieter wijzigingen
Geen

Elektra wijzigen
Geen

CV wijzigen
Geen

Afbouw
Geen

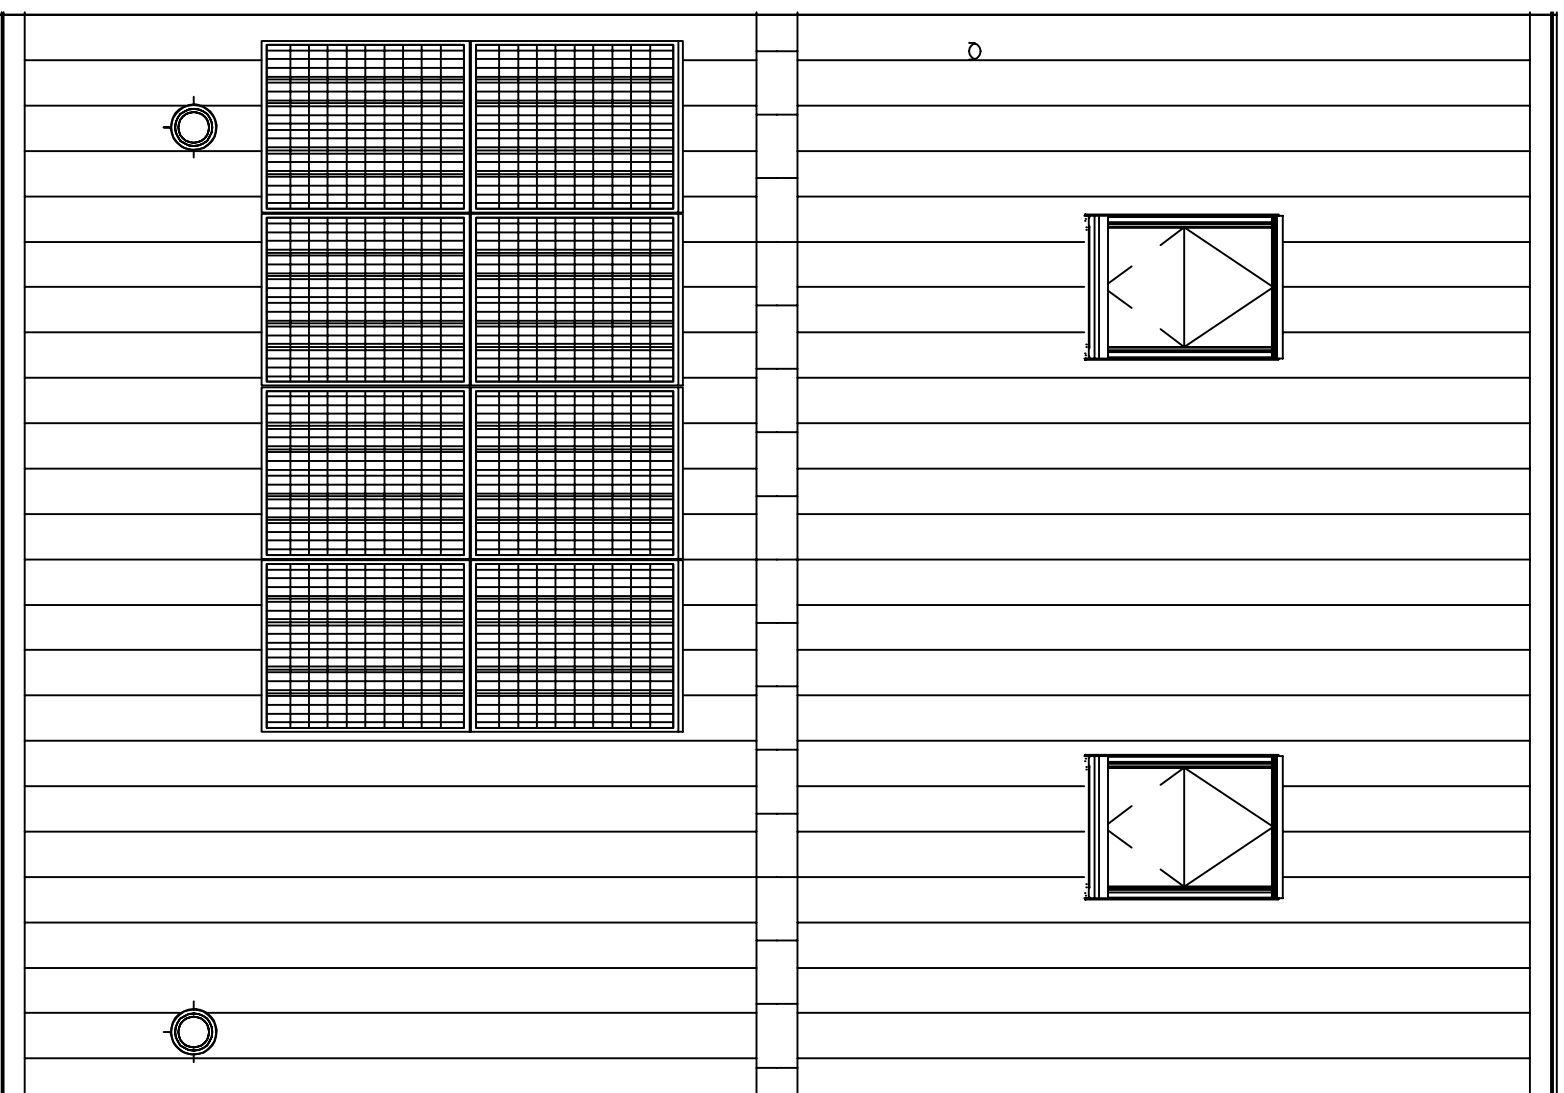

heijmans

Heijmans Woningbouw B.V.
Postbus 171
5240 AD Rosmalen
tel: 073 - 543 5111
fax: 073 - 543 5922

| | |
|-------------|-------------------|
| Project: | De Zeven, Kapelle |
| Kavel: | 04 |
| Woningtype: | - |
| Naam koper: | T e koop |

| Versie | Datum | Inh. |
|--------|------------|------|
| 1 | 12-04-2024 | WdV |
| A | A | A |
| B | B | B |
| C | C | C |
| D | D | D |
| E | E | E |

Voor akkoord koper(s):

Teknr. 4_dtk Tekening schaal 1:50

Getekend: WdV VOORLOPIG

Deze tekening heeft alleen betrekking op de opties, voor de overige onderdelen wordt verwezen naar de in de KAO genoemde contractstukken