



voorgevel
1 : 50




achtergevel
1 : 50

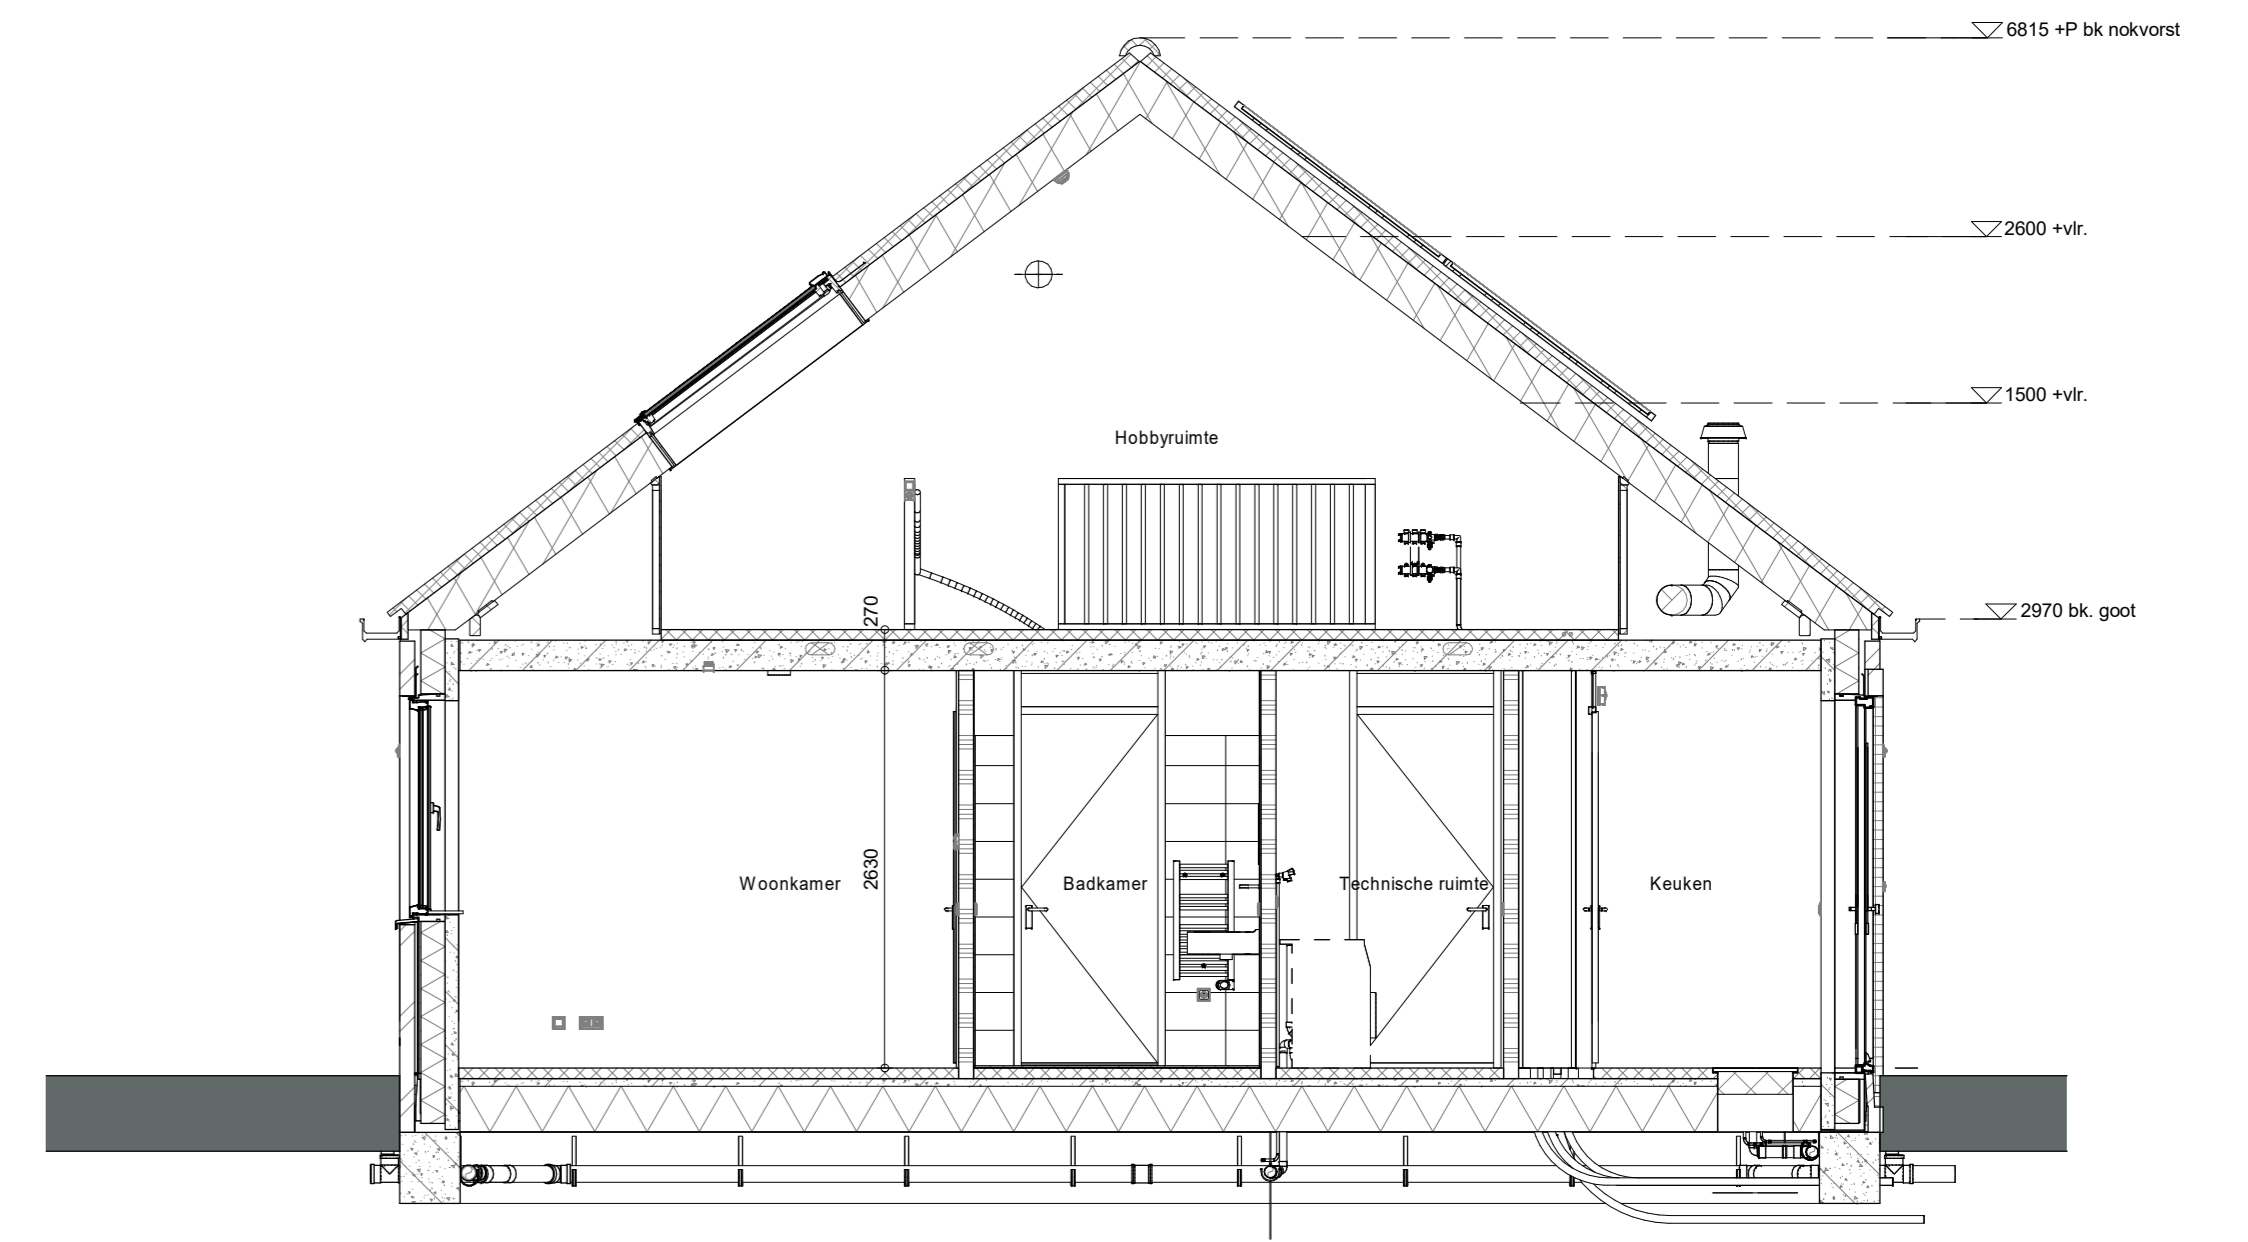


doorsnede A-A
1 : 50

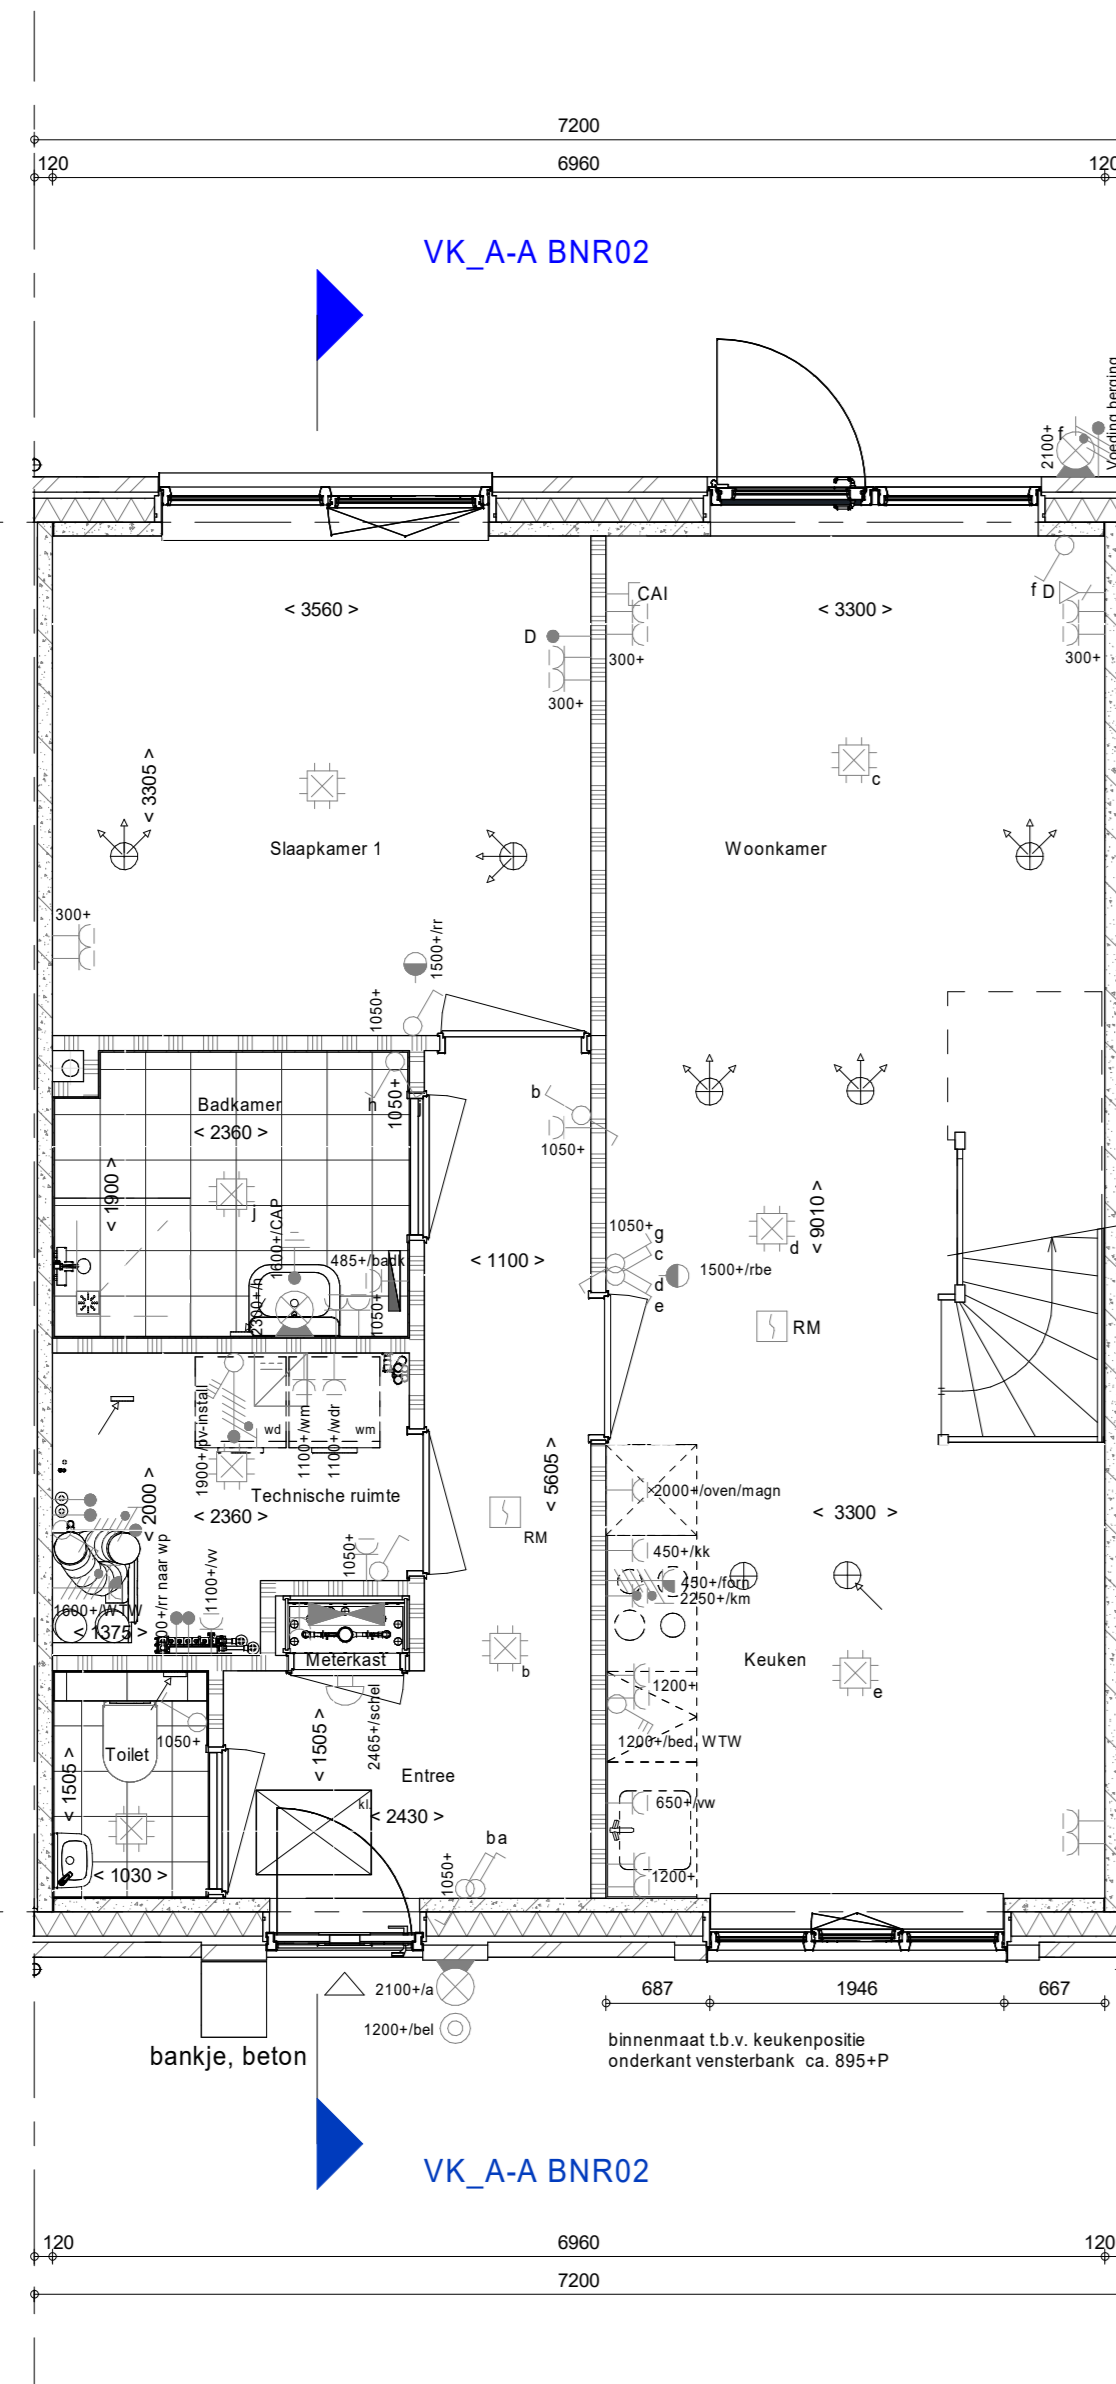

Begane grond
1 : 50

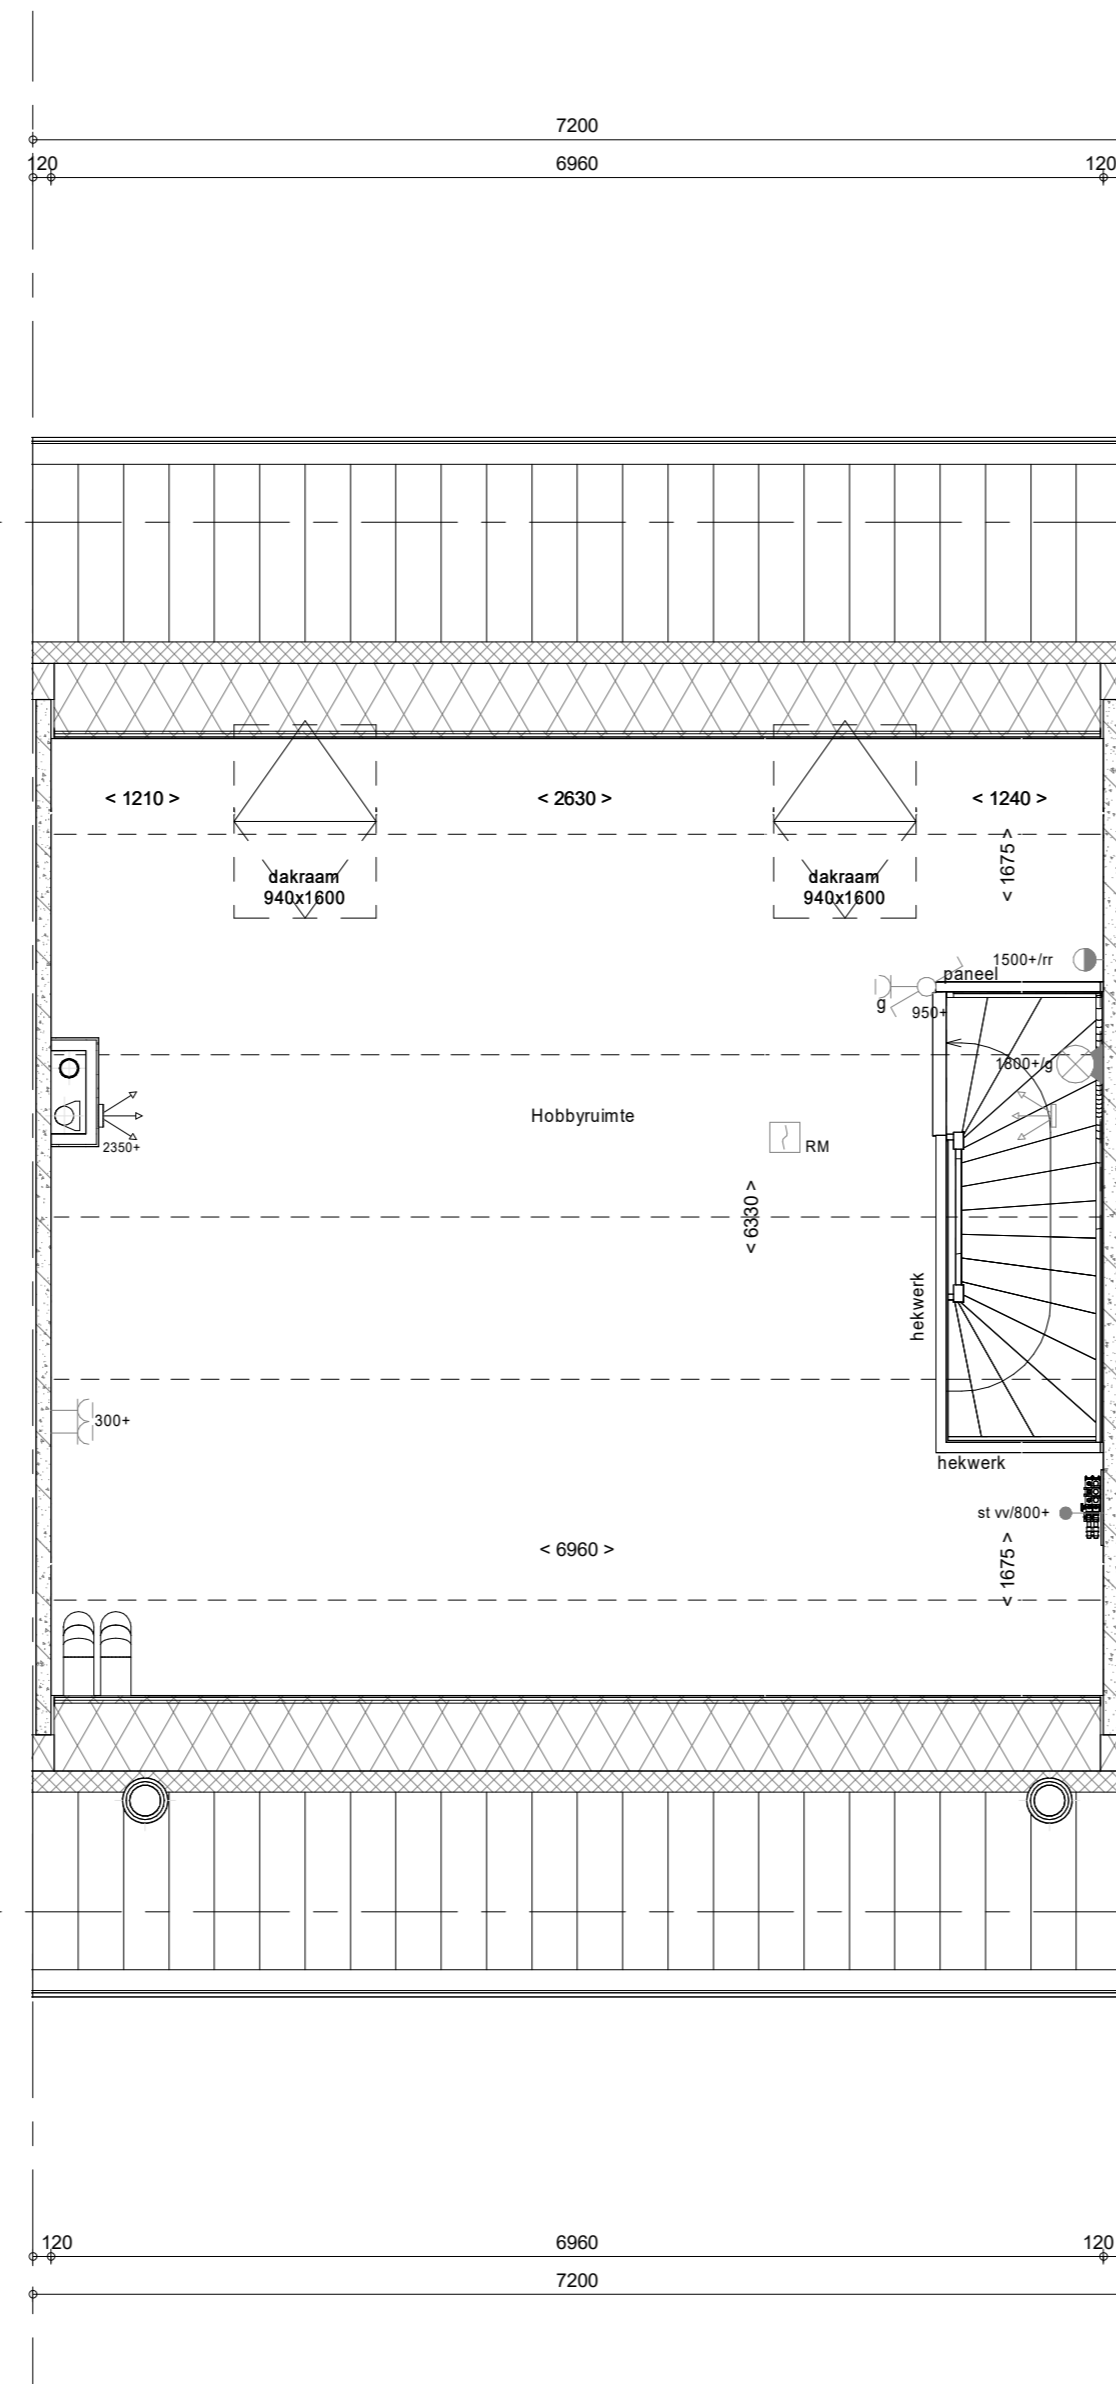

1e verdieping
1 : 50

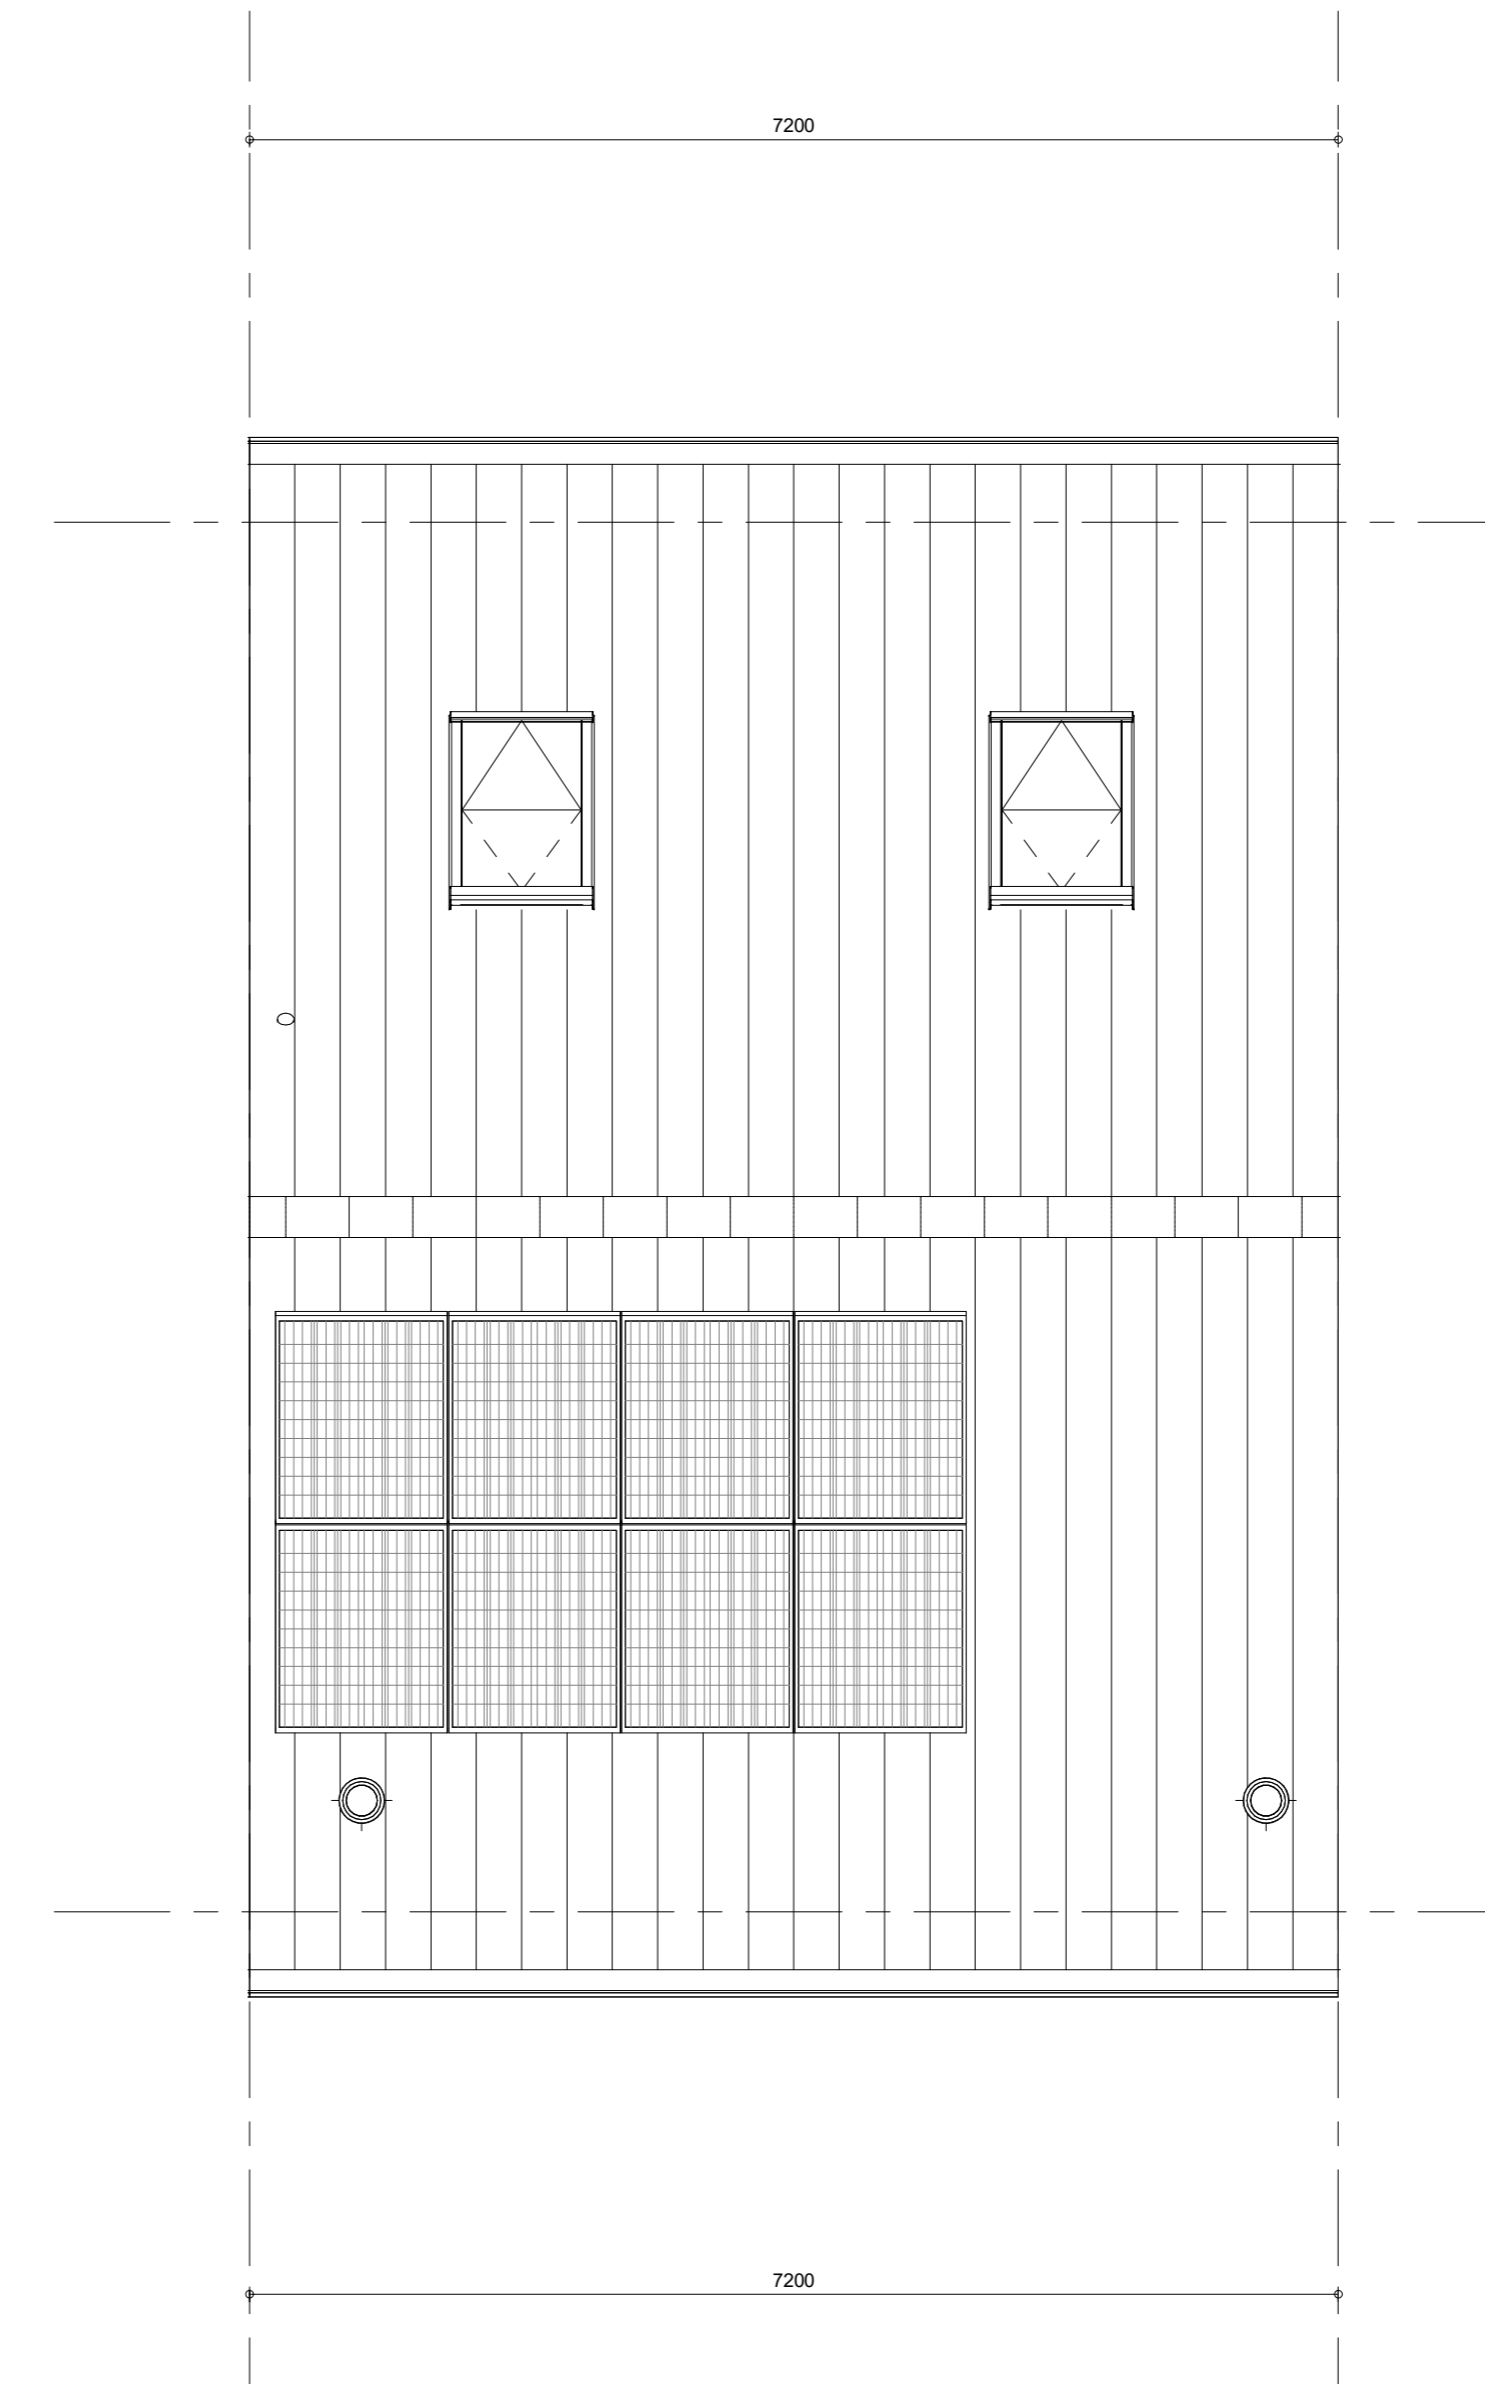

Dakaanzicht
1 : 50

- RENOVOO!**
Symbolen alleen van toepassing indien in de woning aangegeven
- ELEKTRISCHE INSTALLATIE**
- Aansluitpunt 1 fase, met en beschermingscontact, p.v.-install bedraad, niet afgemonteerd (doos in mtk)
 - Aansluitpunt voeding PV-installatie (edem PV-install aanwezig)
 - Aansluitpunt niet bedraad
 - Loze leiding wordt bedraad met UTP kabel, niet afgemonteerd
 - Aansluitpunt TV
 - Aansluitpunt DATA
 - Deurbel
 - Centraal aardpunt
 - Centraaldoos tbv verlichting
 - Belónúker
 - Eenleedige schakelaar met wandcontactdoos
 - Aansluitpunt tbv armatuur op wand
 - Rookmelder, optisch op lichtnet conform NEN 2555
 - Schakelaar, 1-polig
 - Schakelaar, serie-
 - Schakelaar, wissel-
 - Schakelaar, wissel-, 2-voudige uitvoering
 - Schakelaar, 3-standen tbv bediening ventilatie
 - Sharing naar wp (tbe)
 - Nis-regelklep (n)
 - Ballewaaier (N-NO zijde schaduwrijk)
 - Verdelinrichting
 - Wandcontactdoos 1-voudig met beschermingscontact
 - Wandcontactdoos 1-voudig met beschermingscontact, waterdicht
 - Wandcontactdoos 2-voudig met beschermingscontact, verticaal
 - Wandcontactdoos 2-voudig met beschermingscontact, horizontaal
 - Wandcontactdoos met wisselschakelaar
 - Wandcontactdoos, perilex, 2x230V tbv fornuis
 - Wandcontactdoos, perilex, mv 230V, WP 400V
 - Dakdoorvoer l.b.v. PV
 - Ruimtesvering omvormer PV-installatie
 - PV-paneel
 - PV panelen ter indicatie, aantal en positie kan afwijken van tekening
 - aantal PV panelen conform de specifieke bouwnummer BENG berekening

- CENTRALE VERWARMING - EN WATERINSTALLATIE**
- hwa = hamekwaterafvoer
 - balenkraan vorstvrij
 - opstelplaats warmtepomp (WP)
 - opstelplaats expansievat
 - opstelplaats verdeler- vloerverwarming
 - verwarmingselement in badkamer
 - elektrisch
- RENOVOO! GEVEL**
- VENTILATIE INSTALLATIE**
- opstelplaats gebalanceerde ventilatie (WIV)
 - afzuigpunt mechanische ventilatie plafond
 - afzuigpunt mechanische ventilatie wand
 - WTW doorvoer
 - ontschikking rídering
 - suasrooster
 - ventilatorooster
 - screen
 - loevoerpunt mechanische ventilatie plafond
 - loevoerpunt mechanische ventilatie wand

- BOUWKUNDIG RENVOOI**
- Kruipkluik
 - Entree symbool
 - betonwanden - langsgelvel 90 mm - koppegel en woningscheidende wanden 100 mm
 - isolatie 100 mm
 - metselwerk 100 mm
 - gasbeton 70/100 mm
 - ongesoleerde metalstud wand 100 mm
 - getsoekende metalstud wand 100 mm
 - HSB-wand, 118mm
 - dakpakket
 - ribbenvloer 350 mm
 - betonvloer 200 mm
 - dekvloer 70 mm
 - wandopgeveer vgs. technische omschrijving
- OPSTELPLAATS**
- wn = wasmachine
 - wd = wasdroger

Bouwnummer 2

Wijziging nr. | Wijziging datum | Wijziging omschrijving

Projectnaam: Zuidhoek III
Projectlocatie: Kapelle
Projectnr.: G.022677 - G.107237 - 13254

Opdrachtgever: Heijmans Vastgoed
Architect: RBO
Projectfase: Verkooptekening
Onderwerp: OVZT BNR 2 Blok A

De Zeven
BOLLENDIJKES WOKEN IN KAPPELE

heijmans
Woningbouw

Formaat: A0
Schaal: 1:50
Datum: 08.12.2023
Calek: BD

VK-9.002