

KAO-Opties

AB7212

Individuele wijzigingen

I-K05.1 Wijzigen kozijn in de achtergevel.

Keuken, Sanitair en tegels

Volgt.

Bouwkundige werkzaamheden

Geen

Loodgieter wijzigingen

311300PRE Aangebngen van een toilet in de badkamer.
205007 Buitenkraan op de achtergevel.

Elektra wijzigen

VZSCRBA Voorziening voor 1 screen op de begane grond op de voorgevel.

CV wijzigen

Geen

Afbouw

Geen

heijmans

Heijmans Woningbouw B.V.
Postbus 171
5240 AD Rosmalen
tel: 073 - 543 5111
fax: 073 - 543 5922

Project: De Zeven, Kapelle
Kavel: 05

Woningtype: -

Naam koper: Te koop

Versie Datum Int.

1 12-04-2024 WdV

A A A

B B B

C C C

D D D

E E E

Voor akkoord koper(s):

Teknr. 5_B9 Tekening schaal 1:50

Gelastend. WdV VOORLOPIG

Aan de maatschappij van deze tekening kunnen geen rechten worden ontleend.
Deze tekening leest alleen betrekking op de opties, voor de overige onderdelen wordt verwezen naar de in de KAO genoemde contractstukken

KAO-Opties
Geen

Individuele wijzigingen
Geen

Keuken, Sanitair en tegels
Geen


Bouwkundige werkzaamheden
Geen

Loodgieter wijzigingen
Geen

Elektra wijzigen
Geen

CV wijzigen
Geen

Albouw
Geen

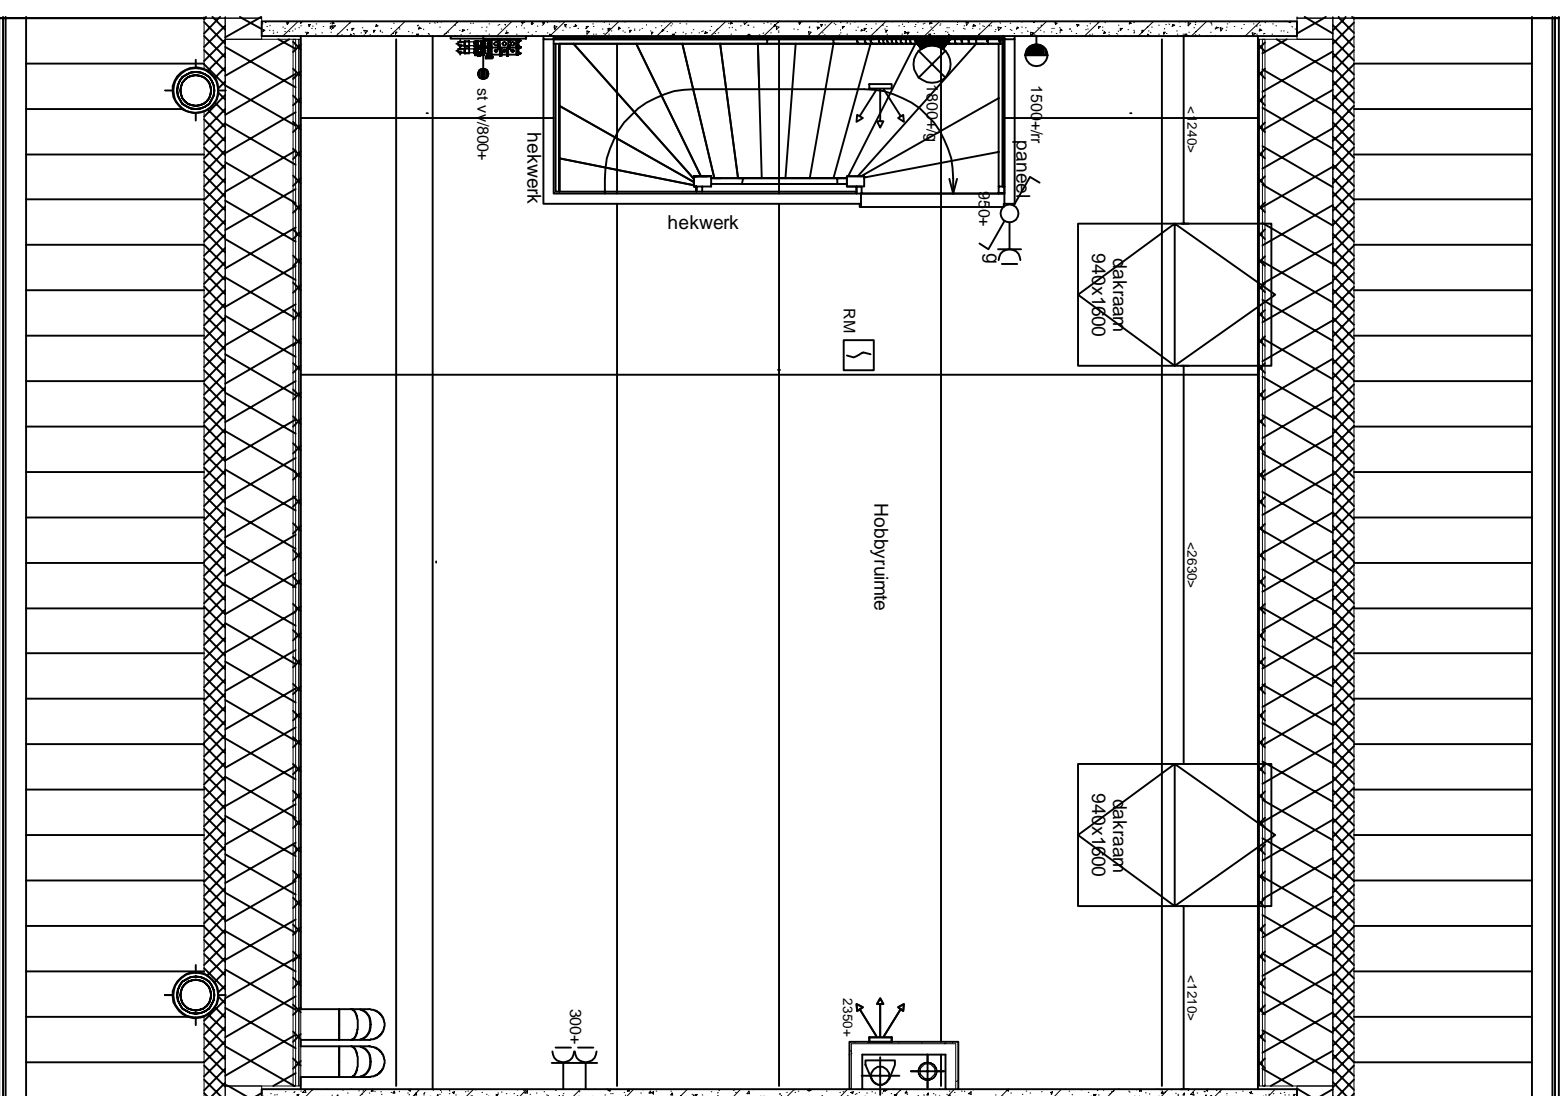

heijmans

Heijmans Woningbouw B.V.
Postbus 171
5240 AD Rosmalen
tel: 073 - 543 5111
fax: 073 - 543 5922

Versie Datum Int.

1 12-04-2024 WdV A

A A A

B B B

C C C

D D D

E E E

Project: De Zeven, Kapelle

Kavel: 05

Woningtype: -

Naam koper: Te koop

Voor akkoord koper(s):

Teknr. 5_Y1 Tekening schaal 1:50

Getekend: WdV VOORLOPIG

Aan de uitvoering van deze tekening kunnen geen rechten worden ontleend.
Deze tekening heeft alleen betrekking op de opties, voor de overige onderdelen wordt verwezen naar de in de KAO genoemde contractstukken.

KAO-Opties
Geen

Individuele wijzigingen
Geen

Keuken, Sanitair en tegels
Geen


Bouwkundige werkzaamheden
Geen

Loodgieter wijzigingen
Geen

Elektra wijzigen
Geen

CV wijzigen
Geen

Afbouw
Geen

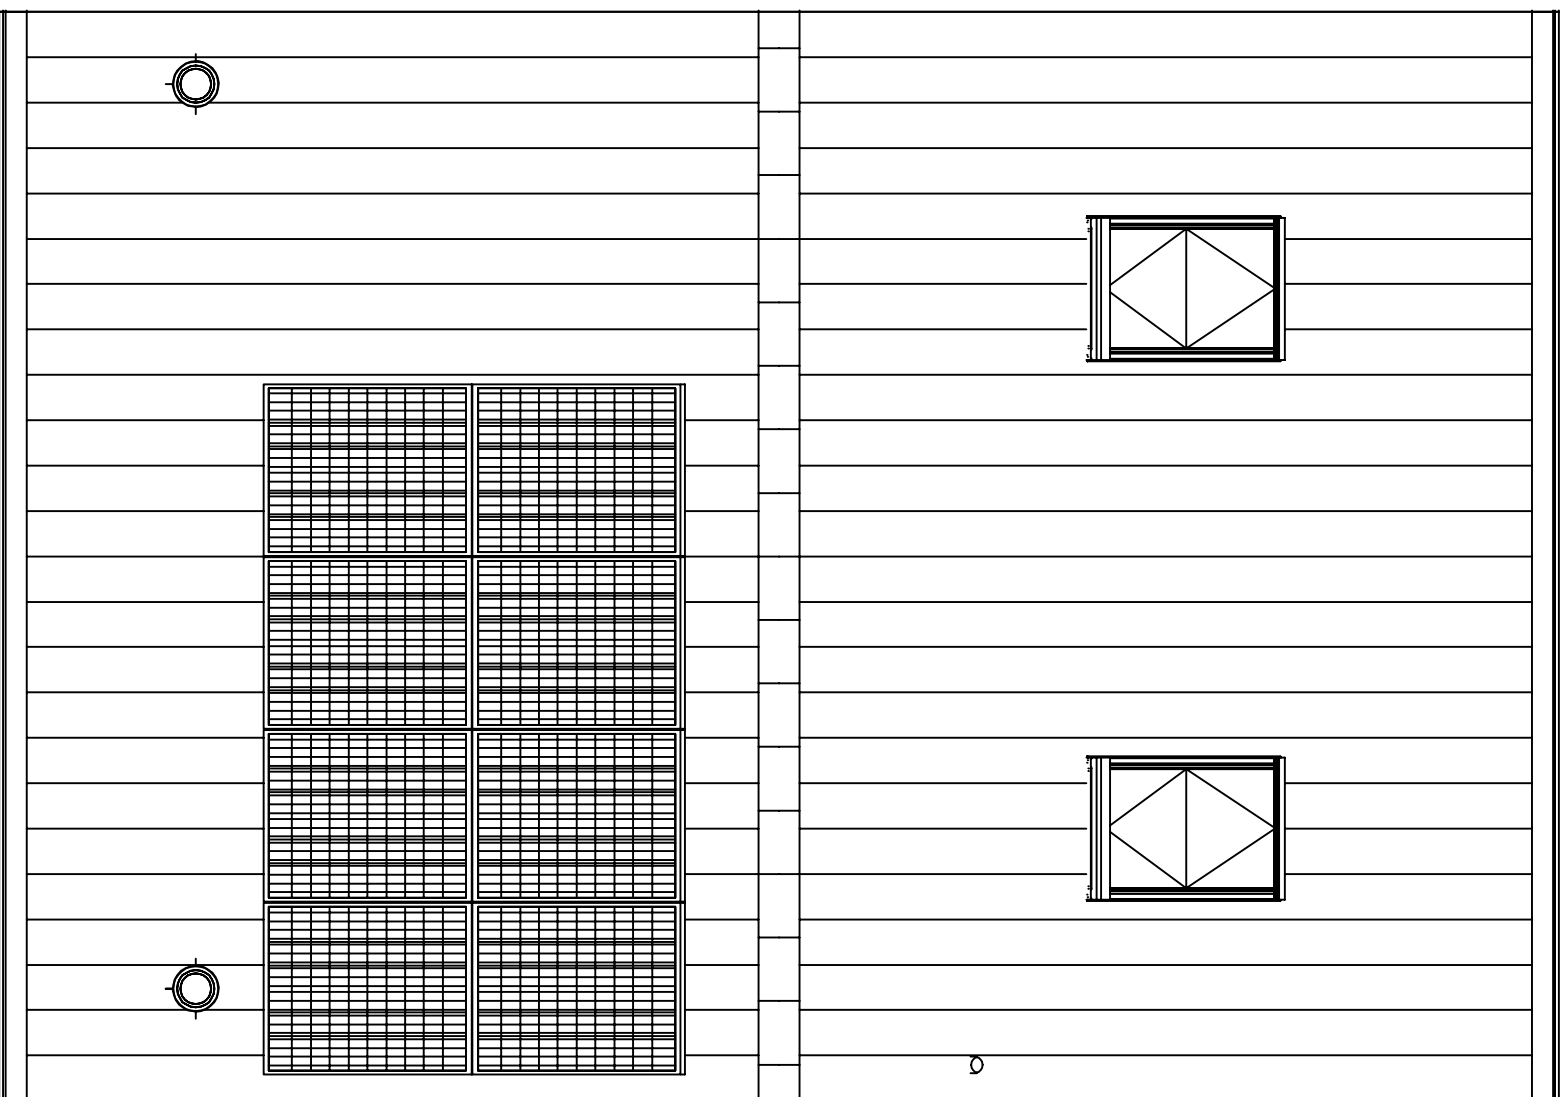

heyjmans

Heyjmans Woningbouw B.V.
Postbus 171
5240 AD Rosmalen
tel: 073 - 543 5111
fax: 073 - 543 5922

Versie	Datum	Inh.
1	12-04-2024	WdV
A	A	A
B	B	B
C	C	C
D	D	D
E	E	E

Project:	De Zeven, Kapelle		
Kavel:	05		
Woningtype:	-		
Naam koper:	T e koop		
Voor akkoord koper(s):			
Teknr.	5_dtk	Tekening schaal	1:50
Getekend:	WdV	VOORLOPIG	

Deze tekening heeft alleen betrekking op de opties, voor de overige onderdelen wordt verwezen naar de in de KAO genoemde contractstukken